


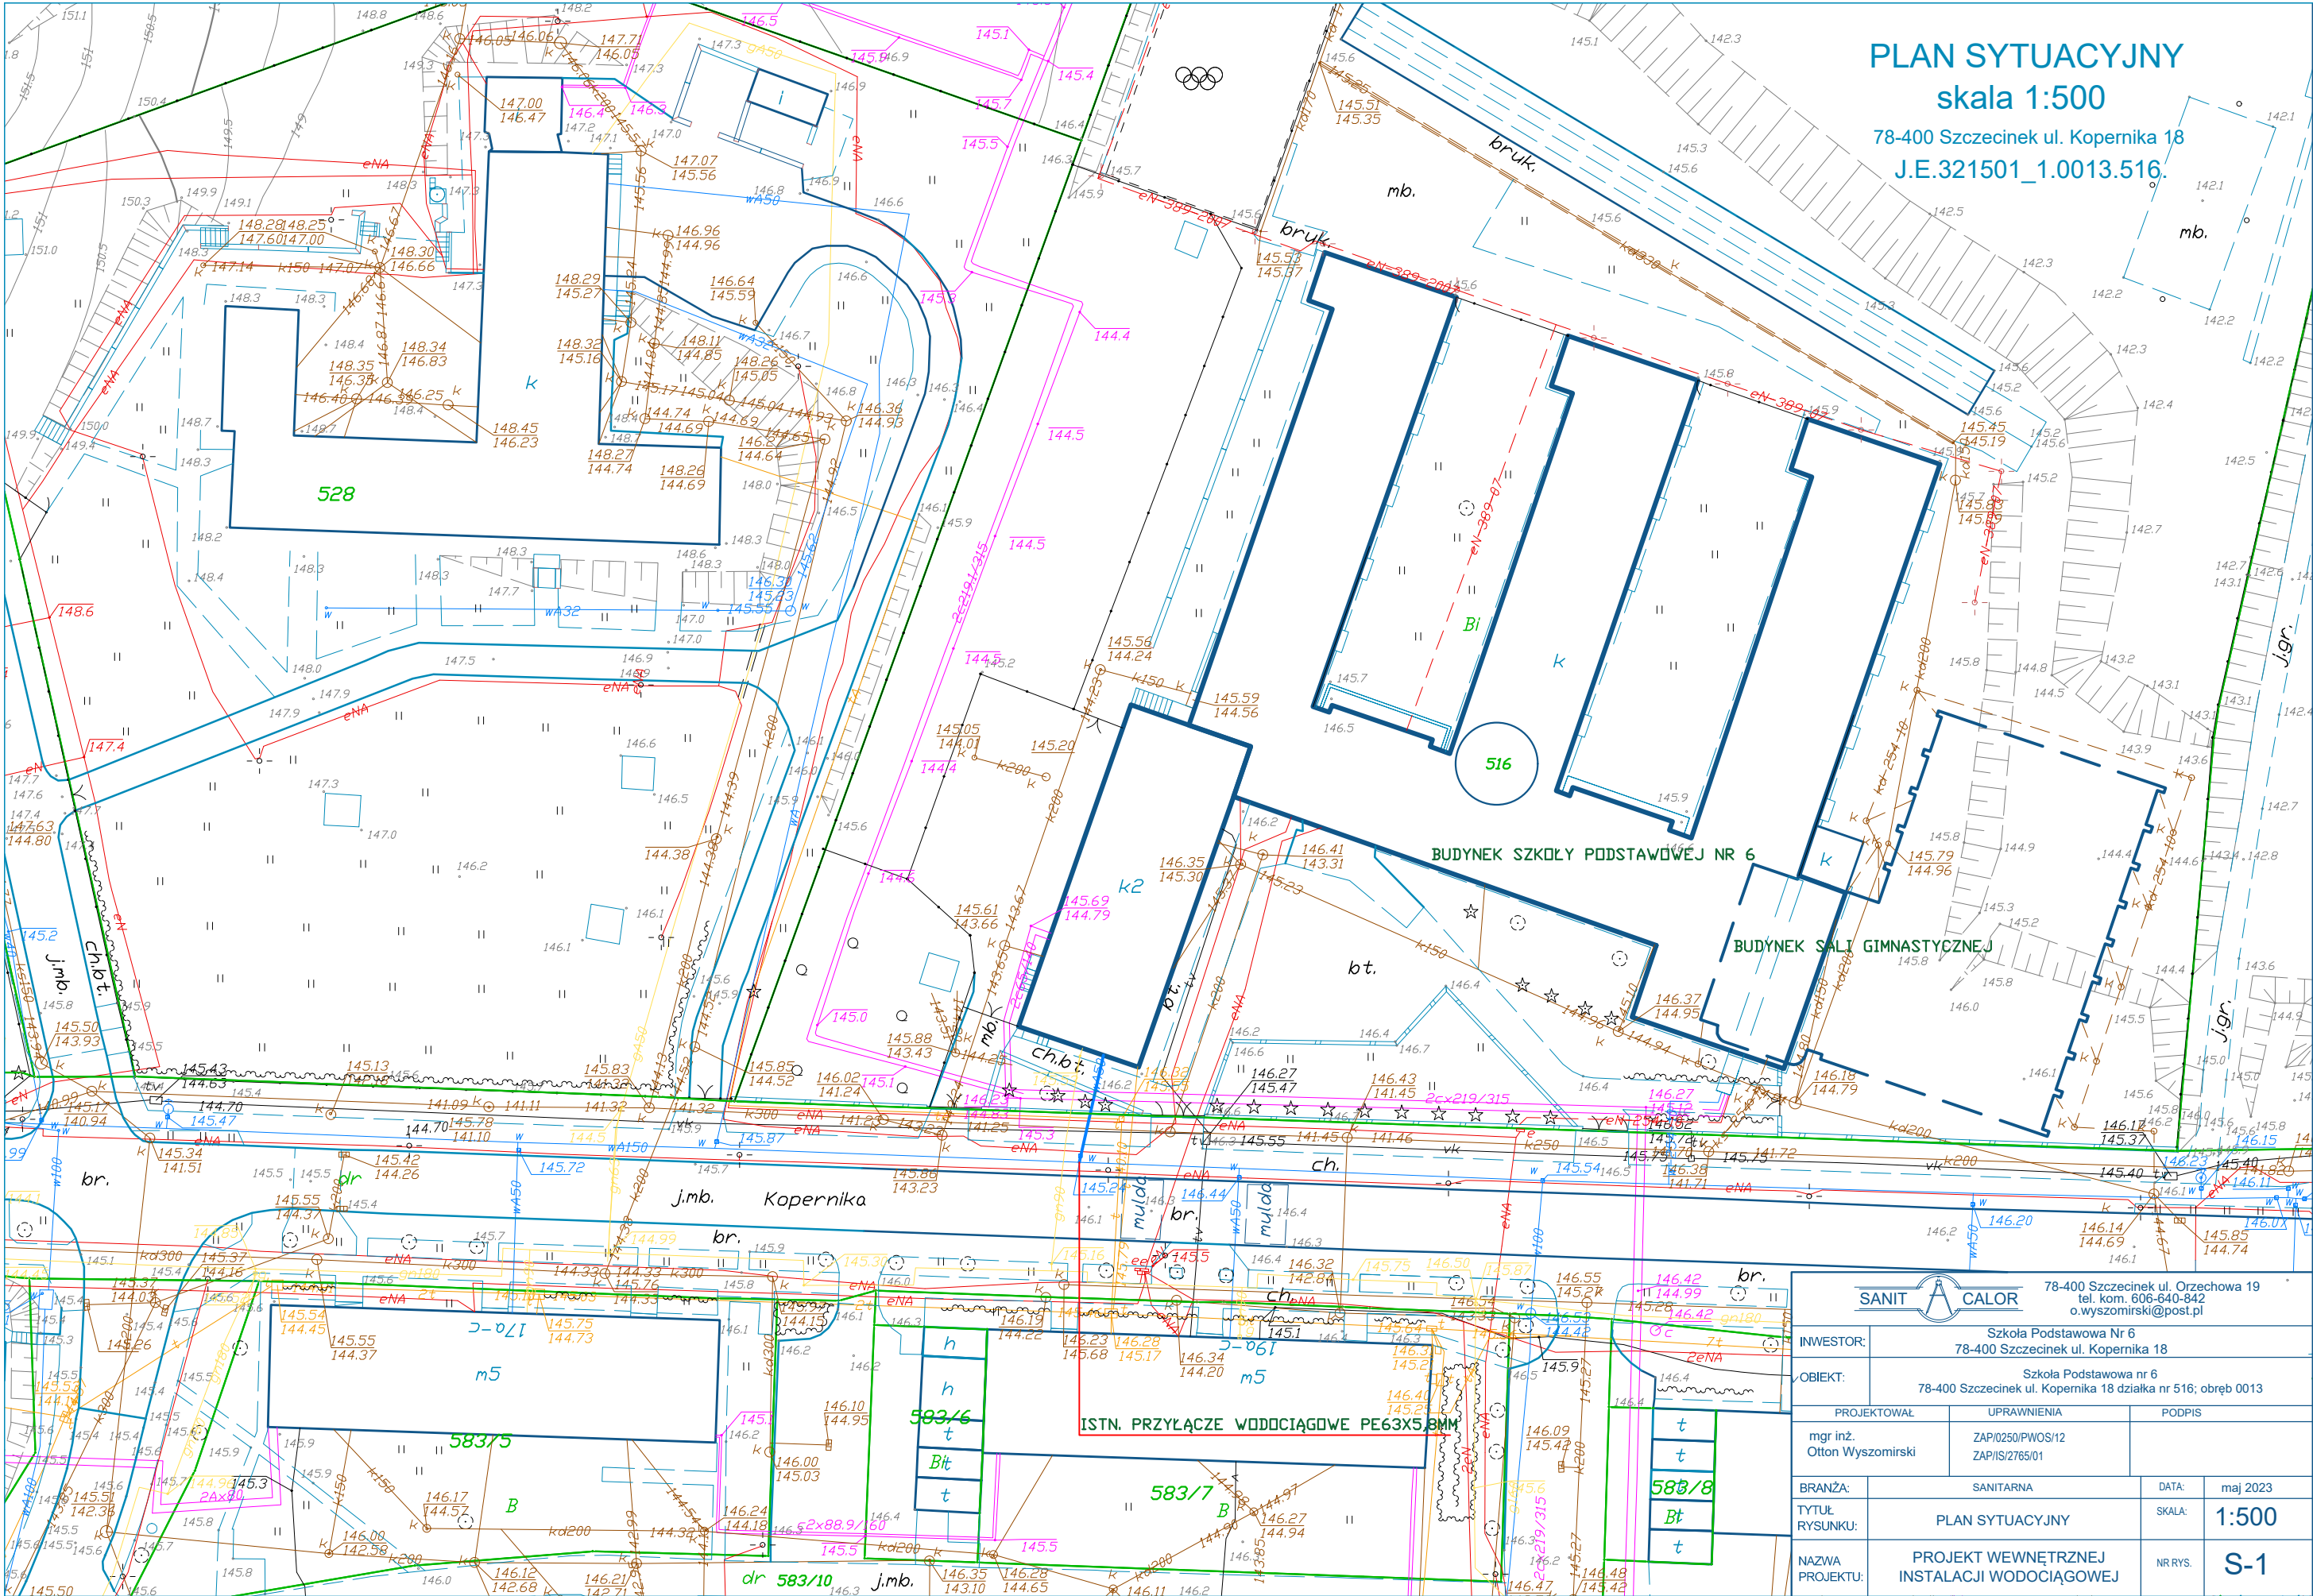

PLAN SYTUACYJNY  
skala 1:500  
78-400 Szczecinek ul. Kopernika 18  
J.E.321501\_1.0013.516.

|                             |                                                |                                                                                         |                |
|-----------------------------|------------------------------------------------|-----------------------------------------------------------------------------------------|----------------|
| INWESTOR:                   |                                                | Szkoła Podstawowa Nr 6<br>78-400 Szczecinek ul. Kopernika 18                            |                |
| OBIEKT:                     |                                                | Szkoła Podstawowa nr 6<br>78-400 Szczecinek ul. Kopernika 18 działka nr 516; obręb 0013 |                |
| PROJEKTOWAŁ                 |                                                | UPRAWNIENIA                                                                             | PODPIS         |
| mgr inż.<br>Oton Wysomirski |                                                | ZAP/0250/PWOS/12<br>ZAP/IS/2765/01                                                      |                |
| BRANŻA:                     | SANITARNA                                      |                                                                                         | DATA: maj 2023 |
| TYTUŁ<br>RYSUNKU:           | PLAN SYTUACYJNY                                |                                                                                         | SKALA: 1:500   |
| NAZWA<br>PROJEKTU:          | PROJEKT WEWNĘTRZNEJ<br>INSTALACJI WODOCIĄGOWEJ |                                                                                         | NR RYS. S-1    |