




RZUT PIWNIC 1:100

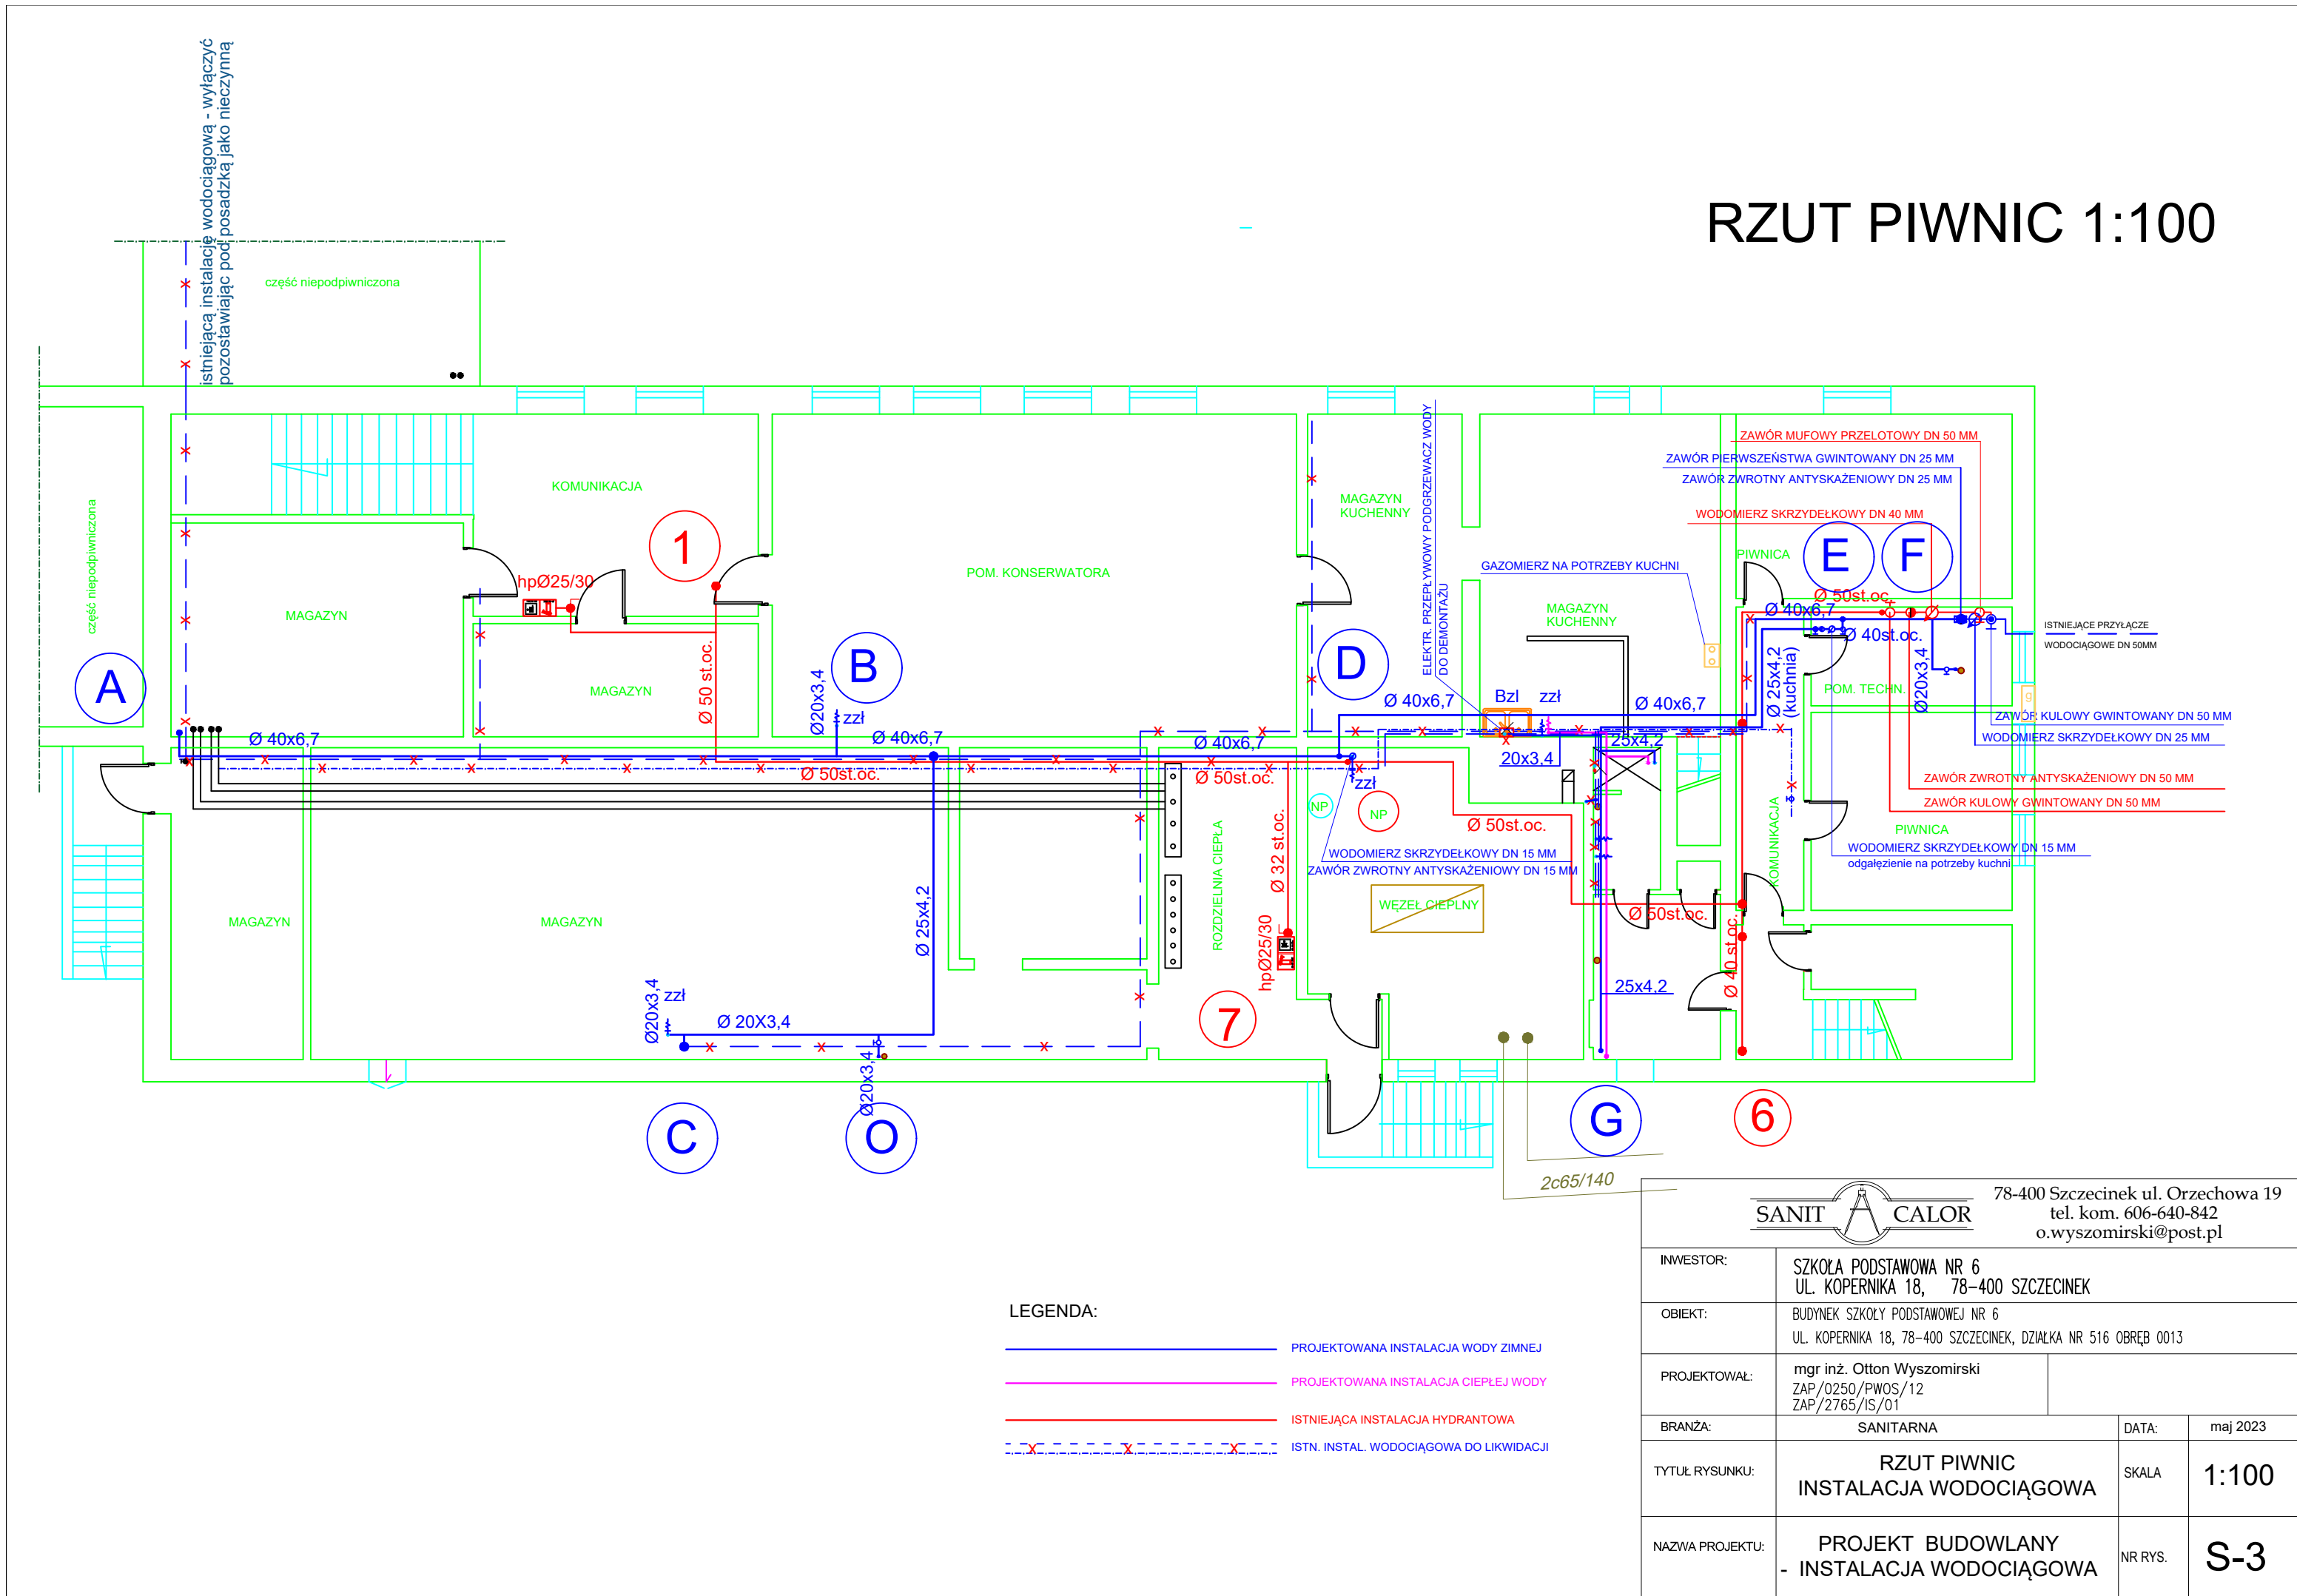

RZUT PARTERU 1:100

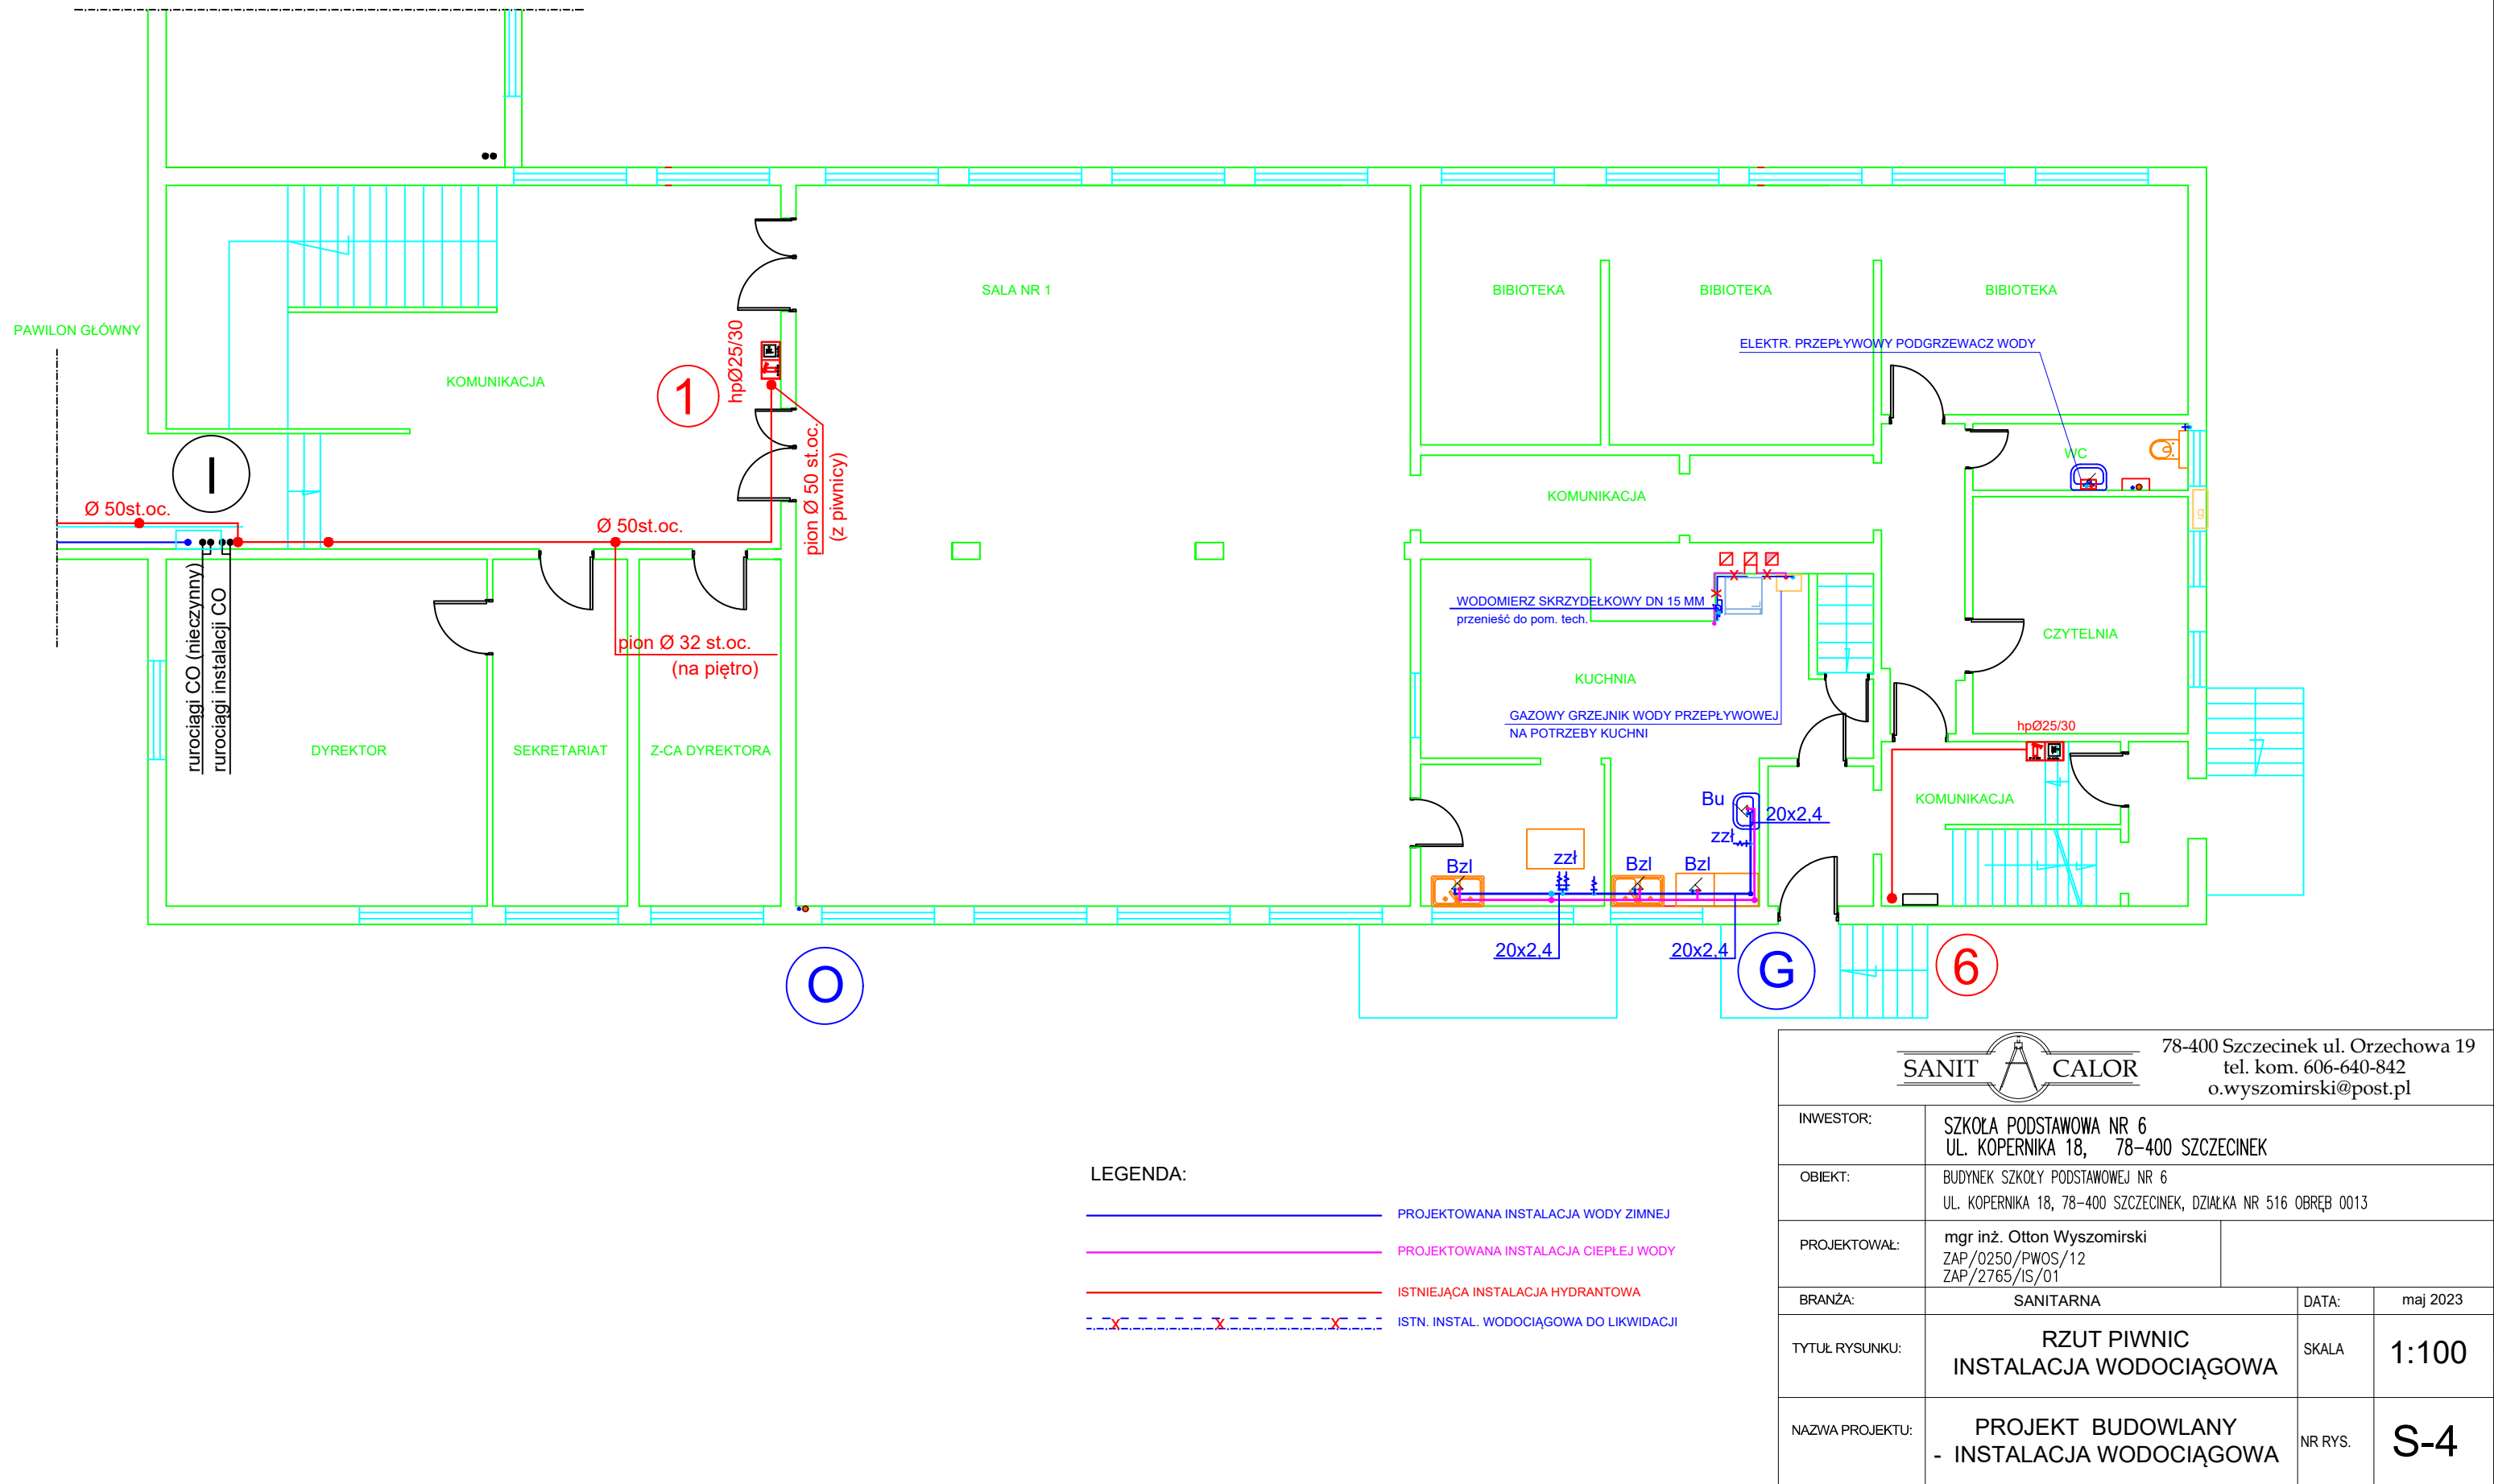

RZUT PIWNIC 1:100

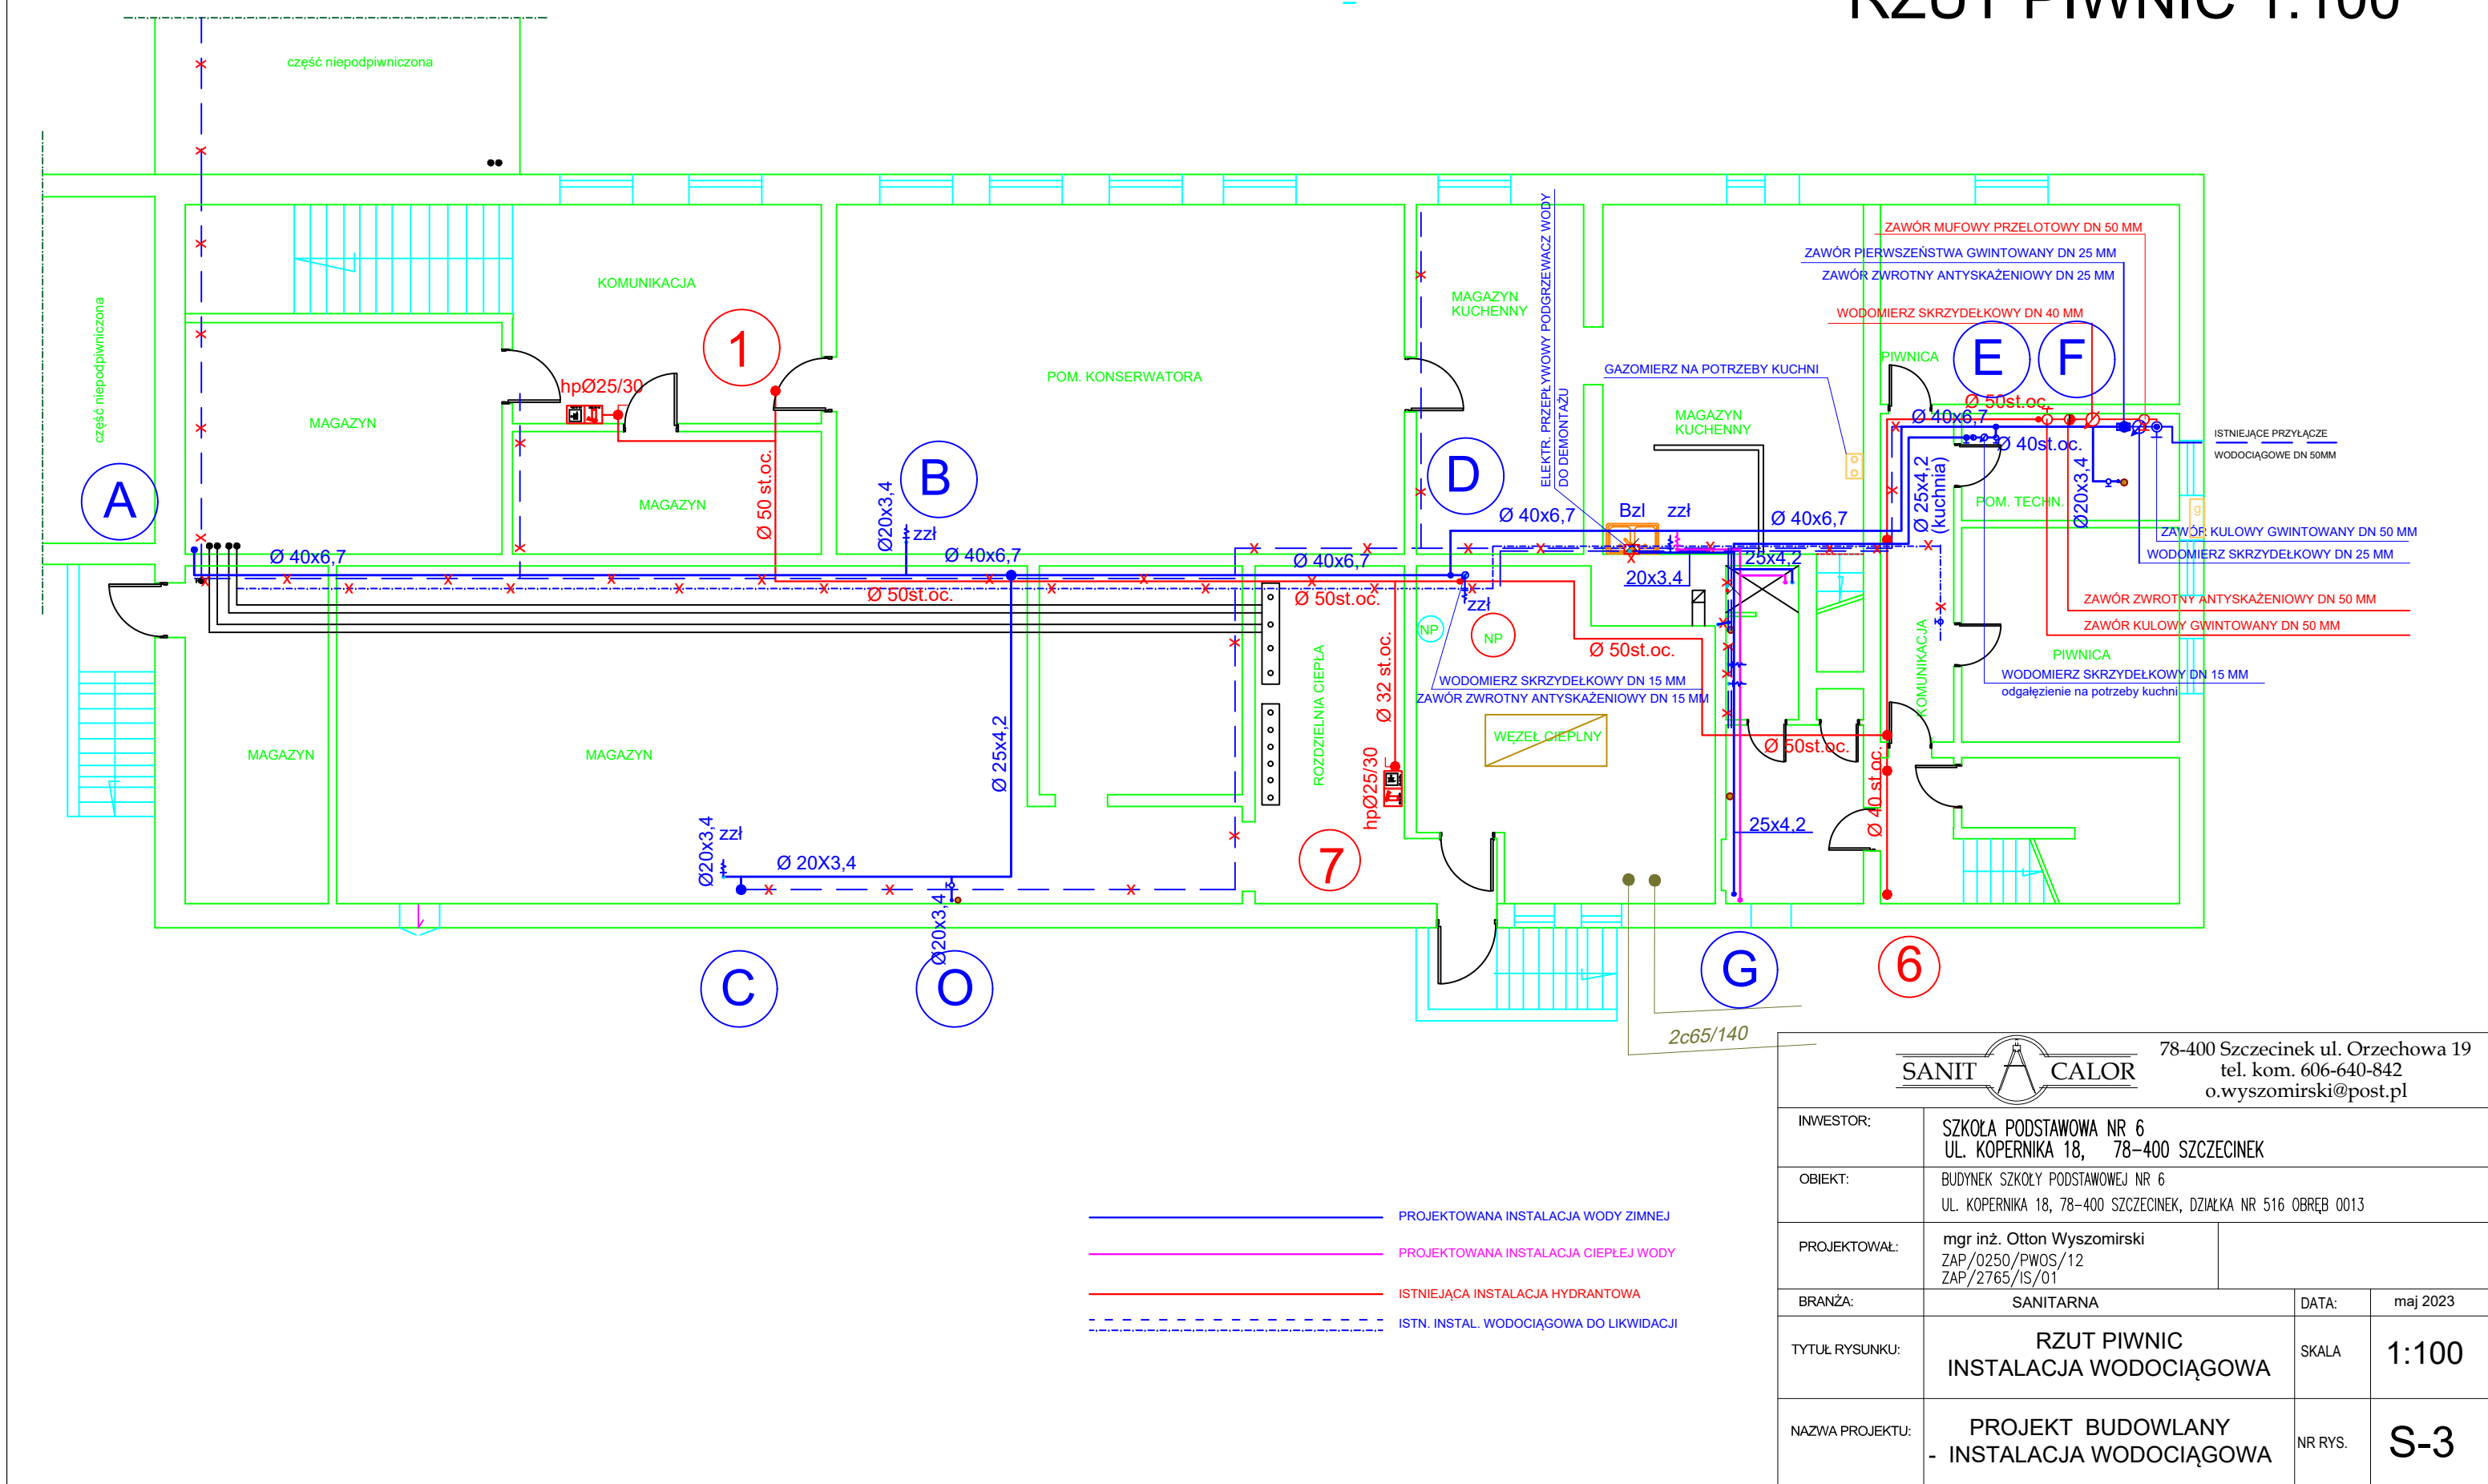

RZUT PARTERU 1:100

